


Продольный профиль сетей от ТК-22 до УП1

МВ 1:100
Мз 1:500

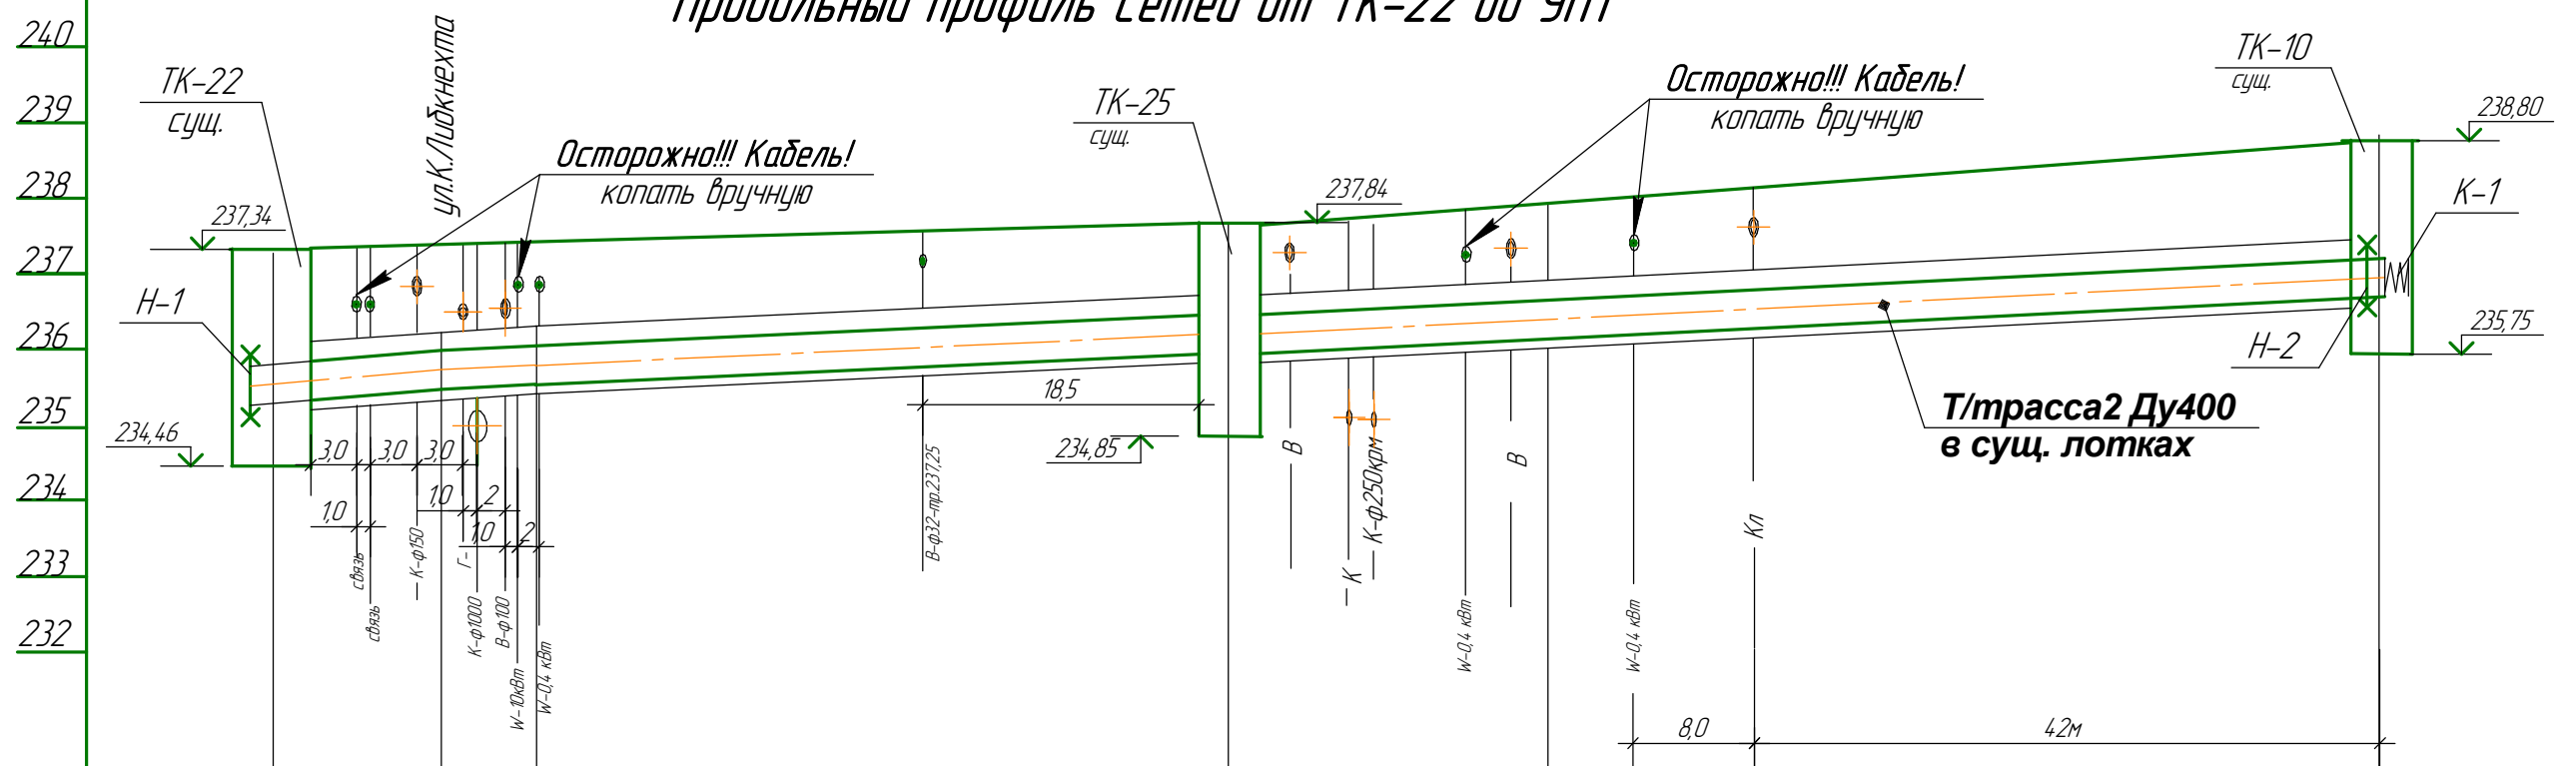

Проектная отметка земли		237,34	237,40	237,42		237,84		237,95		238,80
Натурная отметка земли		237,34	237,40	237,42		237,84		237,95		238,80
Отметка потолка канала или верха трубы		236,15	236,24	235,78	236,31	236,82		236,94		237,54
Отметка пола канала или низа трубы		235,32	235,40	235,60	235,68	235,55	235,98	236,10		236,70
Уклон, %		0,007	0,008	0,009		0,009		0,009		
Длина, м		11,0	6,0	46		210		55,0		

Номер поперечного разреза						1-1				
Внутренний размер, мм						К/Л 150x90h				



						1367/ 2016 – ТС			
						Капитальный ремонт трубопроводов тепловых сетей по ул. Карла Маркса от ТК22 (пер.Галерейный) до ТК16 (ул.Карла Маркса)в г. Симферополь.			
Изм.	Кол.ч.	Лист	№ док.	Подп.	Дата	Тепловые сети.	Стадия	Лист	Листов
Разраб.		Голубев					ПД	5	
Н. контр.		Згонык				Профиль сетей от ТК-22 до ТК-10.	ГУП РК “Крымтеплокоммунэнерго” Проектная группа ПТО.		
ГИП		Кононенко							
Нач. ПТО		Кравчук							
Глиниженер		Рочев							